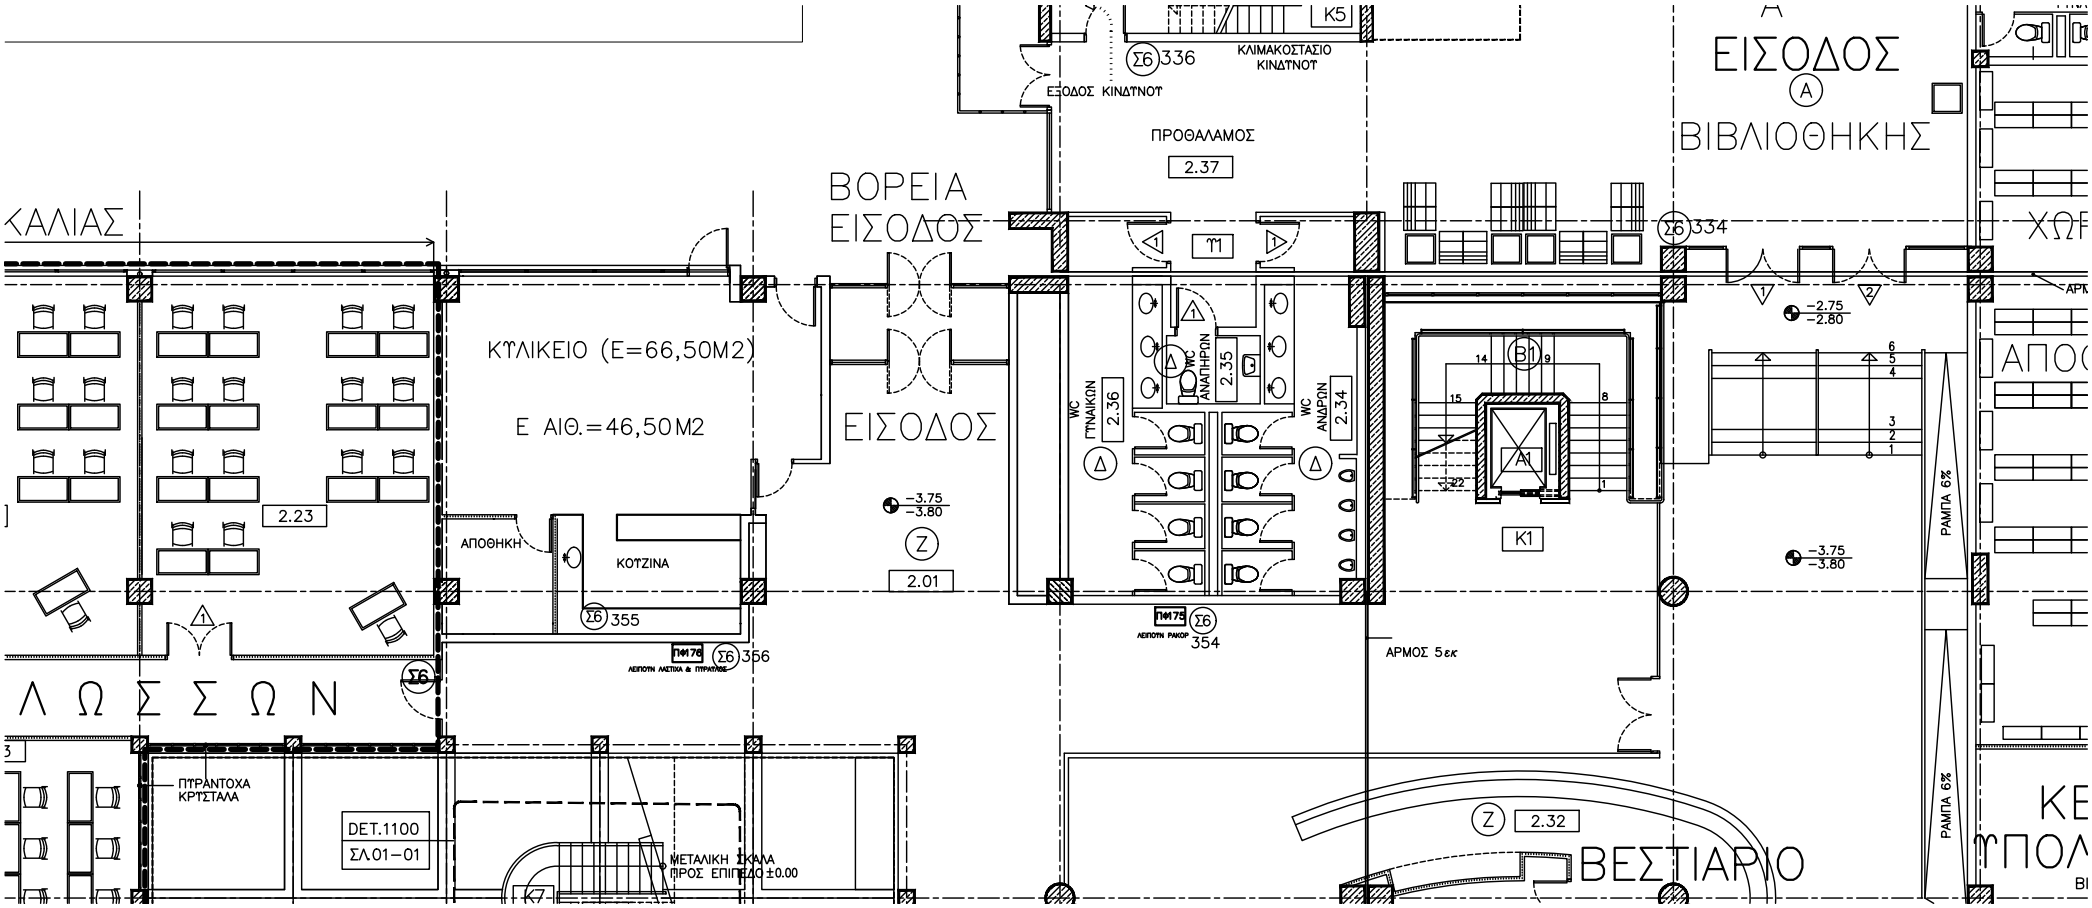
ΚΑΛΙΑΣ
ΚΤΛΙΚΕΙΟ (Ε=66,50Μ2)
Ε ΑΙΘ.=46,50Μ2
2.23
ΑΠΟΘΗΚΗ
ΚΟΤΖΙΝΑ
Σ6 355
Π4176 Σ6 356
ΛΕΠΟΤΝ ΛΑΣΤΙΧΑ & ΠΤΡΑΝΤΟΧΑ
Σ6
Λ Ω Σ Σ Ω Ν
ΠΤΡΑΝΤΟΧΑ ΚΡΤΣΤΑΛΑ
DET.1100
ΣΛ01-01
ΜΕΤΑΛΙΚΗ ΣΚΑΛΑ ΠΡΟΣ ΕΠΙΠΕΔΟ ±0.00
Κ7
ΒΟΡΕΙΑ ΕΙΣΟΔΟΣ
ΕΙΣΟΔΟΣ
-3.75
-3.80
Ζ
2.01
Σ6 336
ΚΛΙΜΑΚΟΣΤΑΣΙΟ ΚΙΝΔΤΝΟΤ
Κ5
ΕΞΟΔΟΣ ΚΙΝΔΤΝΟΤ
ΠΡΟΘΑΛΑΜΟΣ
2.37
Τ1
WC ΤΤΝΑΙΚΩΝ
2.36
WC ΑΝΑΠΗΡΩΝ
2.35
WC ΑΝΔΡΩΝ
2.34
Π4175 Σ6 354
ΛΕΠΟΤΝ ΡΑΚΟΡ
ΑΡΜΟΣ 5εκ
Β1
Α1
Κ1
Σ6 334
ΕΙΣΟΔΟΣ
Α
ΒΙΒΛΙΟΘΗΚΗΣ
-2.75
-2.80
-3.75
-3.80
ΡΑΜΠΑ 6%
ΡΑΜΠΑ 6%
Ζ 2.32
ΒΕΣΤΙΑΡΙΟ